



T5 - Batiment C2A R+4
Appartement A401

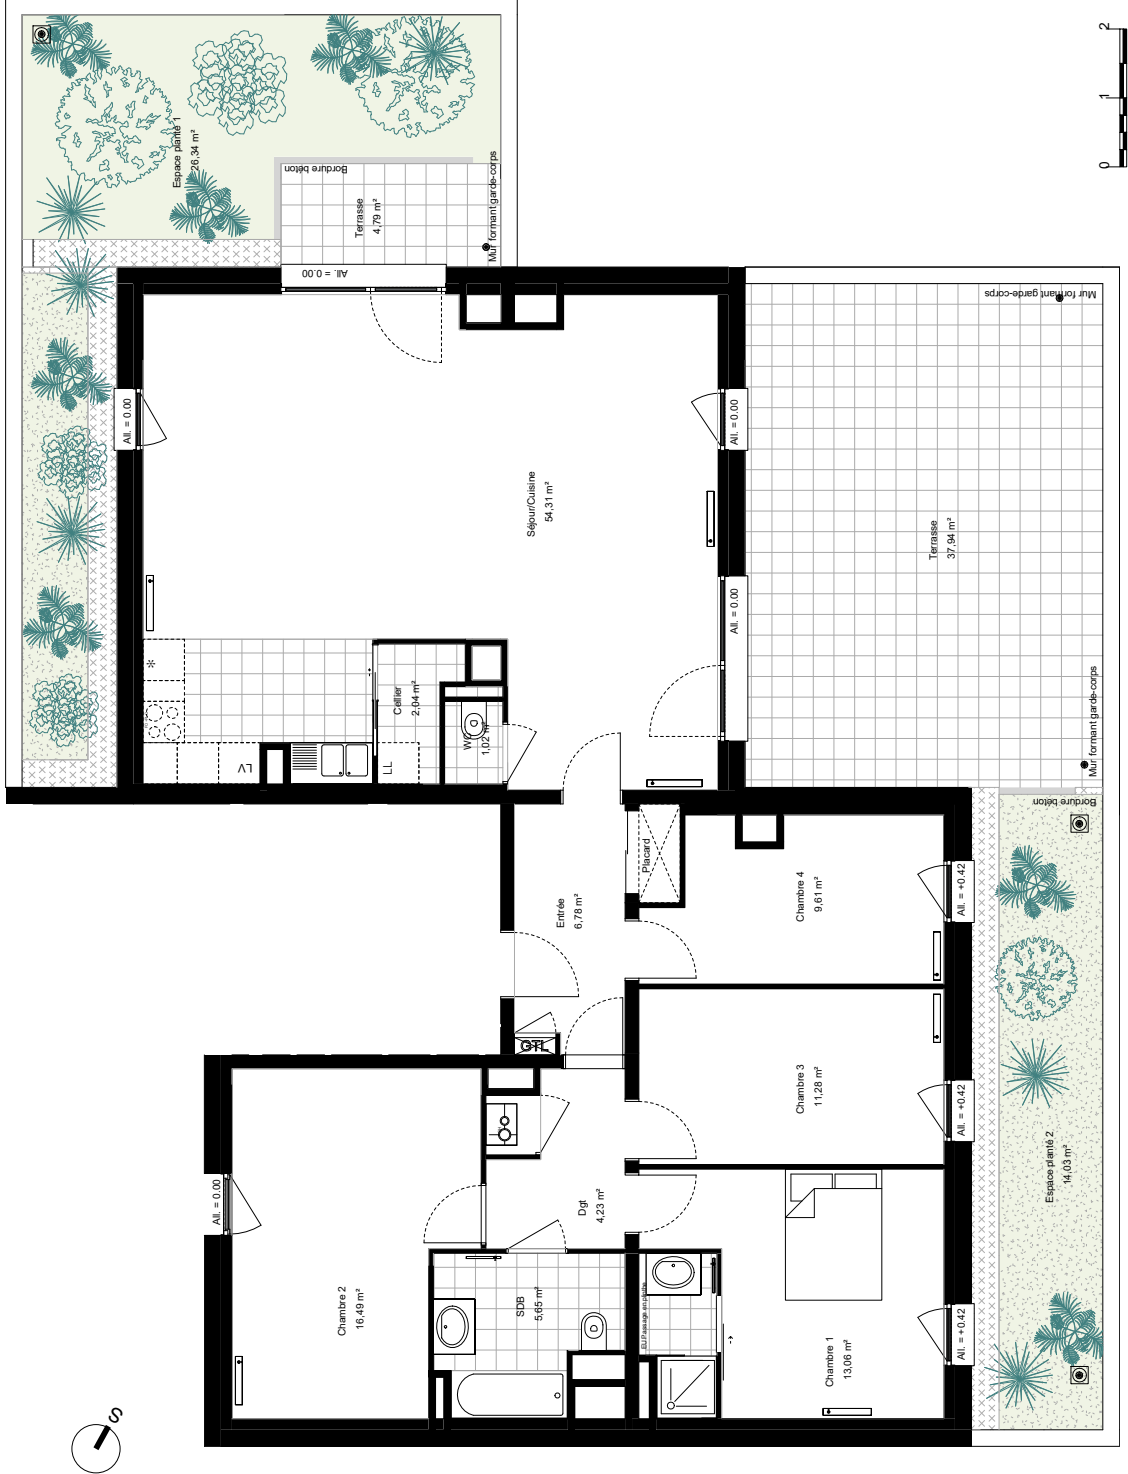

NOTA : Des modifications sont susceptibles d'être apportées à ce plan en fonction des nécessités techniques ou administratives de la réalisation, tant en ce qui concerne les dimensions libres que les équipements, les réseaux divers, les appareils sanitaires et électriques. Les rebornées et soffies, ainsi que l'emplacement des équipements sont figurés à titre indicatif. La position des radiateurs sera transmise en cours de chantier.

Les promenades d'Olène_Zac Sernam Boulingrin_Lots C1/C2 | Coldely I

Résidences
LES PROMENADES
D'OLENE

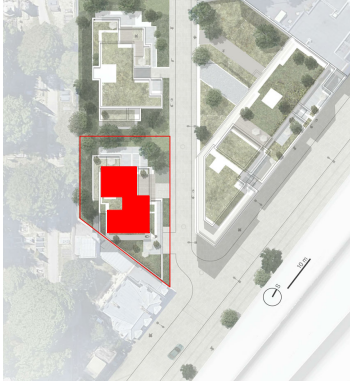

T5 - Batiment C2A R+4
Appartement A401

Séjour/Cuisine	54,31 m²
Chambre 1	13,06 m²
Chambre 2	16,49 m²
Chambre 3	11,28 m²
Chambre 4	9,61 m²
SDB	5,65 m²
SDE	2,46 m²
Cellier	2,04 m²
WC	1,02 m²
Entrée	dont 0,86m² de placard 6,78 m²
Dgt	4,23 m²
TOTAL SURFACE HABITABLE	126,94 m²
Terrasse	37,94 m²
Espace planté 2	4,79 m²
Espace planté 1	14,03 m²
TOTAL SURFACE ANNEXE	26,34 m²
TOTAL SURFACE ANNEXE	83,09 m²