



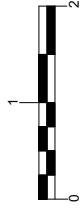


T3 - Bâtiment C2B - R+3
Appartement B301

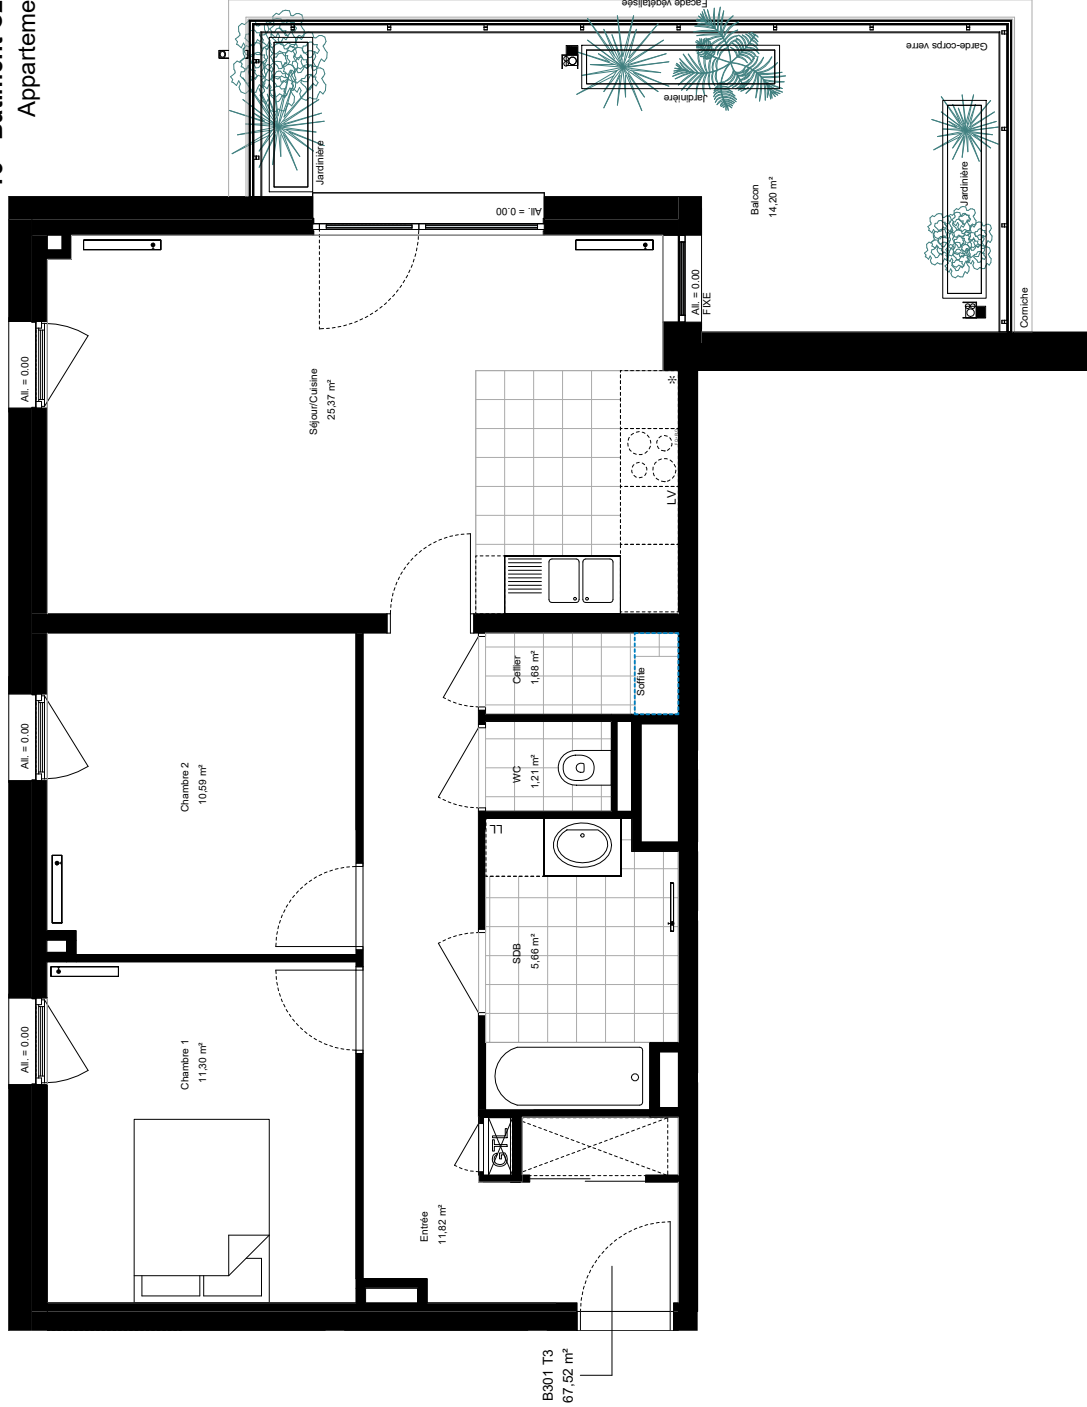

NOTA : Des modifications sont susceptibles d'être apportées à ce plan en fonction des nécessités techniques ou administratives de la réalisation, tant en ce qui concerne les dimensions libres que les équipements, les réseaux divers, les appareils sanitaires et électriques. Les rebornées et soffites, ainsi que l'emplacement des équipements sont figurés à titre indicatif. La position des radiateurs sera transmise en cours de chantier.

Les promenades d'Olène_Zac Sernam Boulingrin_Lots C1/C2 | Coldefy |

Résidences
LES PROMENADES
D'OLENE

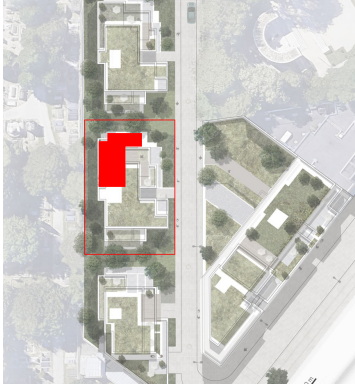

T3 - Bâtiment C2B - R+3
Appartement B301

WC	1,21 m²
Cellier	1,68 m²
SDB	5,66 m²
Chambre 2	10,59 m²
Chambre 1	11,30 m²
Entrée	11,82 m²
Séjour/Cuisine	25,37 m²
TOTAL SURFACE HABITABLE	67,62 m²
Balcon	14,20 m²
TOTAL SURFACE ANNEXE	14,20 m²

01/07/2025 |

