


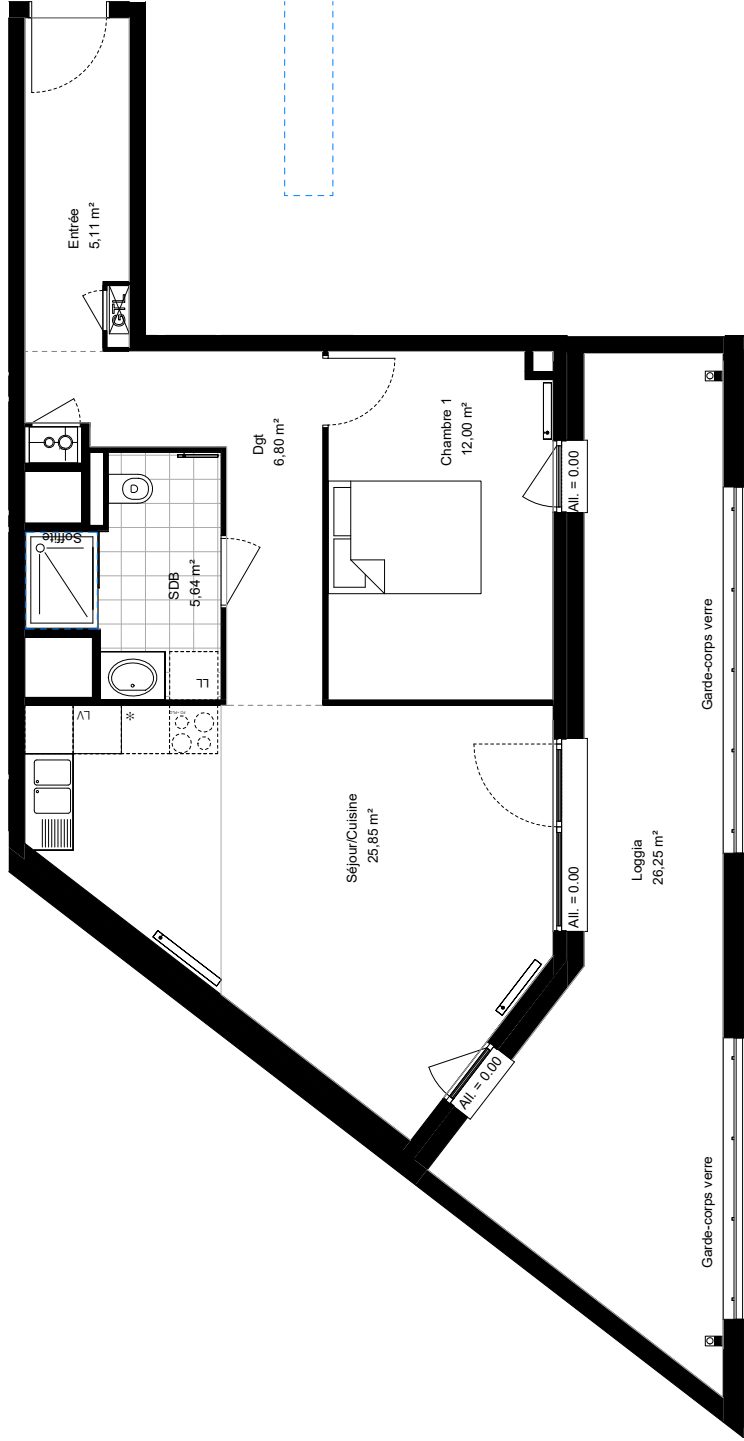


T2 - Batiment C2A R+2
Appartement A204



NOTA : Des modifications sont susceptibles d'être apportées à ce plan en fonction des nécessités techniques ou administratives de la réalisation, tant en ce qui concerne les dimensions libres que les équipements, les réseaux divers, les appareils sanitaires et électriques. Les rebornées et soffites, ainsi que l'emplacement des équipements sont figurés à titre indicatif. La position des radiateurs sera transmise en cours de chantier.

Les promenades d'Olène_Zac Sernam Boulingrin_Lots C1/C2 | Coldely I

Résidences
LES PROMENADES
D'OLENE

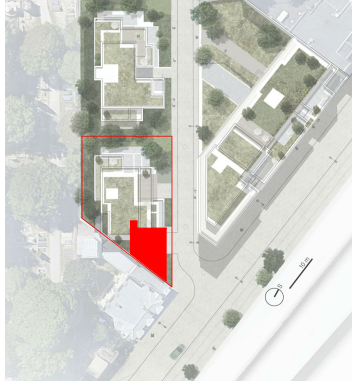

T2 - Batiment C2A R+2
Appartement A204

Séjour/Cuisine	25.85 m²
Chambre 1	12.00 m²
SDB	5.64 m²
Entrée	5.11 m²
Dgt	6.80 m²
TOTAL SURFACE HABITABLE	55.40 m²
Loggia	26.25 m²
TOTAL SURFACE ANNEXE	26.25 m²

